
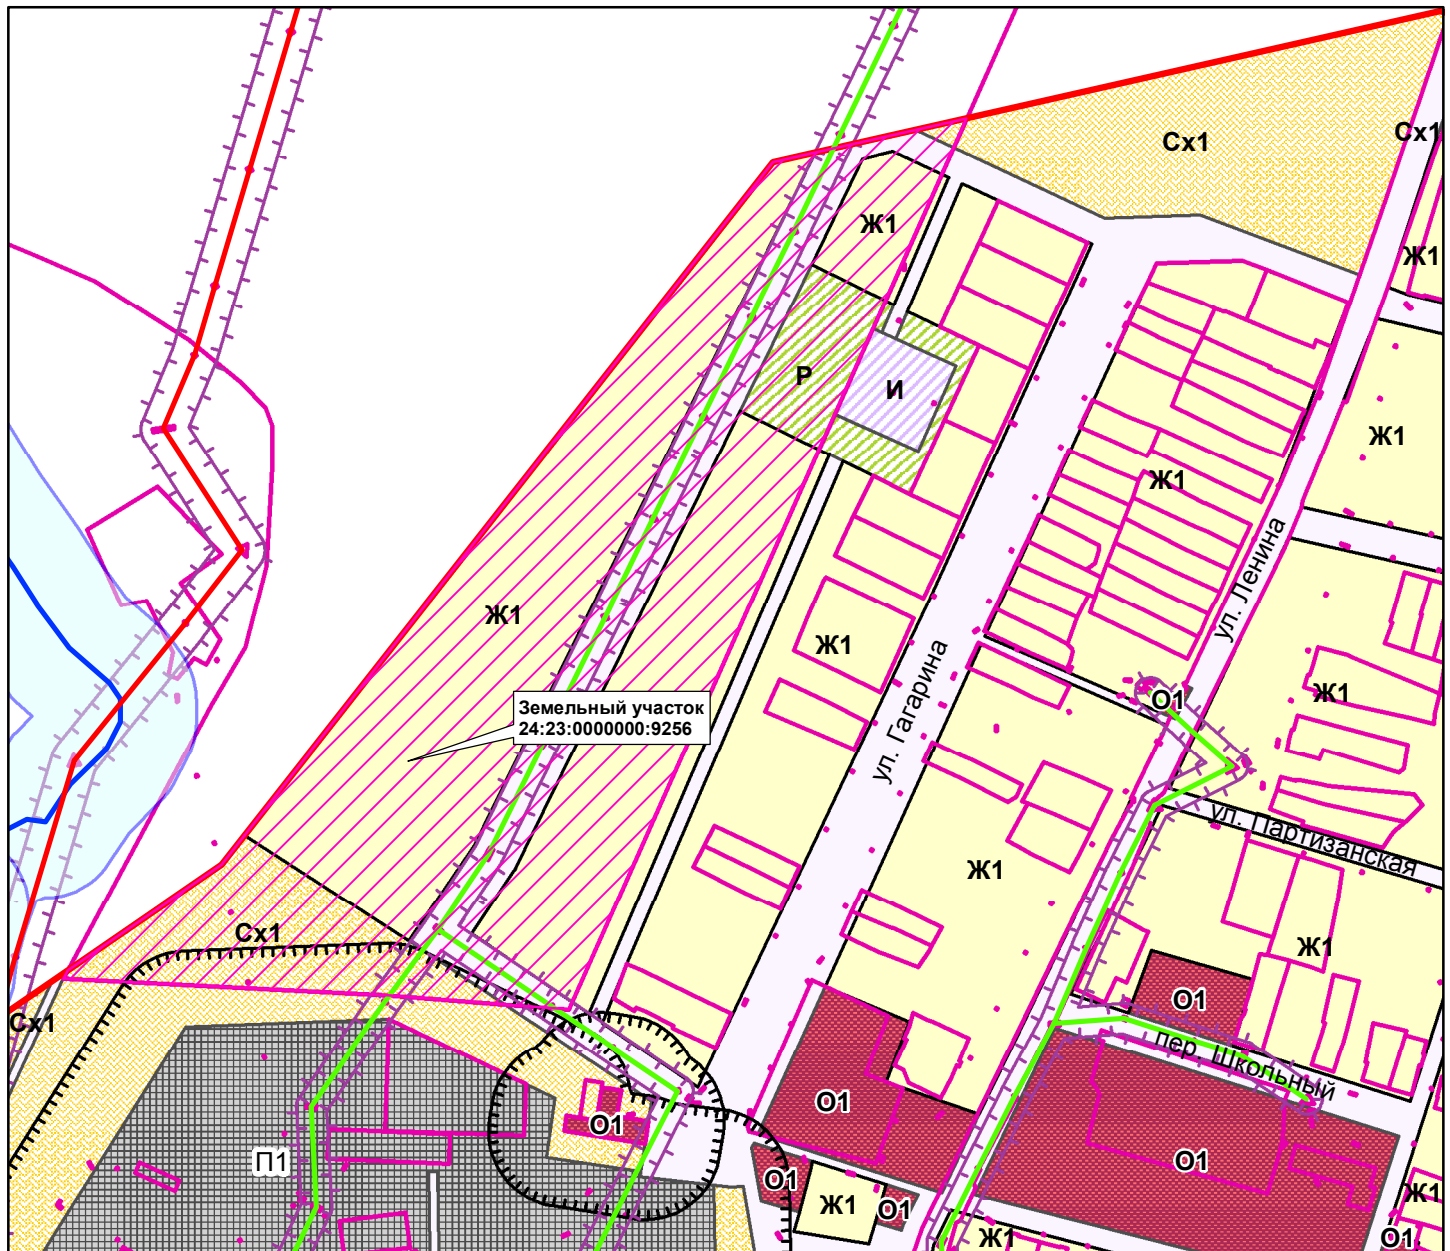


**Изменение материала Правил землепользования и застройки
с.Маринино Марининского сельсовета Курагинского района
"Карта градостроительного зонирования
Карта зон с особыми условиями использования территорий"
в границах земельного участка: 24:23:0000000:9256.**

М 1:5 000

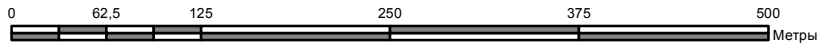

Условные обозначения

Границы

- Граница населенного пункта
- Земельные участки на кадастровом учете
- Земельный участок 24:23:0000000:9256

ОКС электроэнергетики

- ЛЭП 10 кВ
- ЛЭП 35 кВ

Территория улично-дорожной сети



Территориальные зоны

- Зона застройки индивидуальными жилыми домами (Ж1) Жилой усадебной застройки
- Зона делового, общественного и коммерческого назначения
- Зона рекреационного назначения (Р)
- Зона сельскохозяйственных угодий
- Производственная зона (П1)
- Инженерной инфраструктуры (И)