
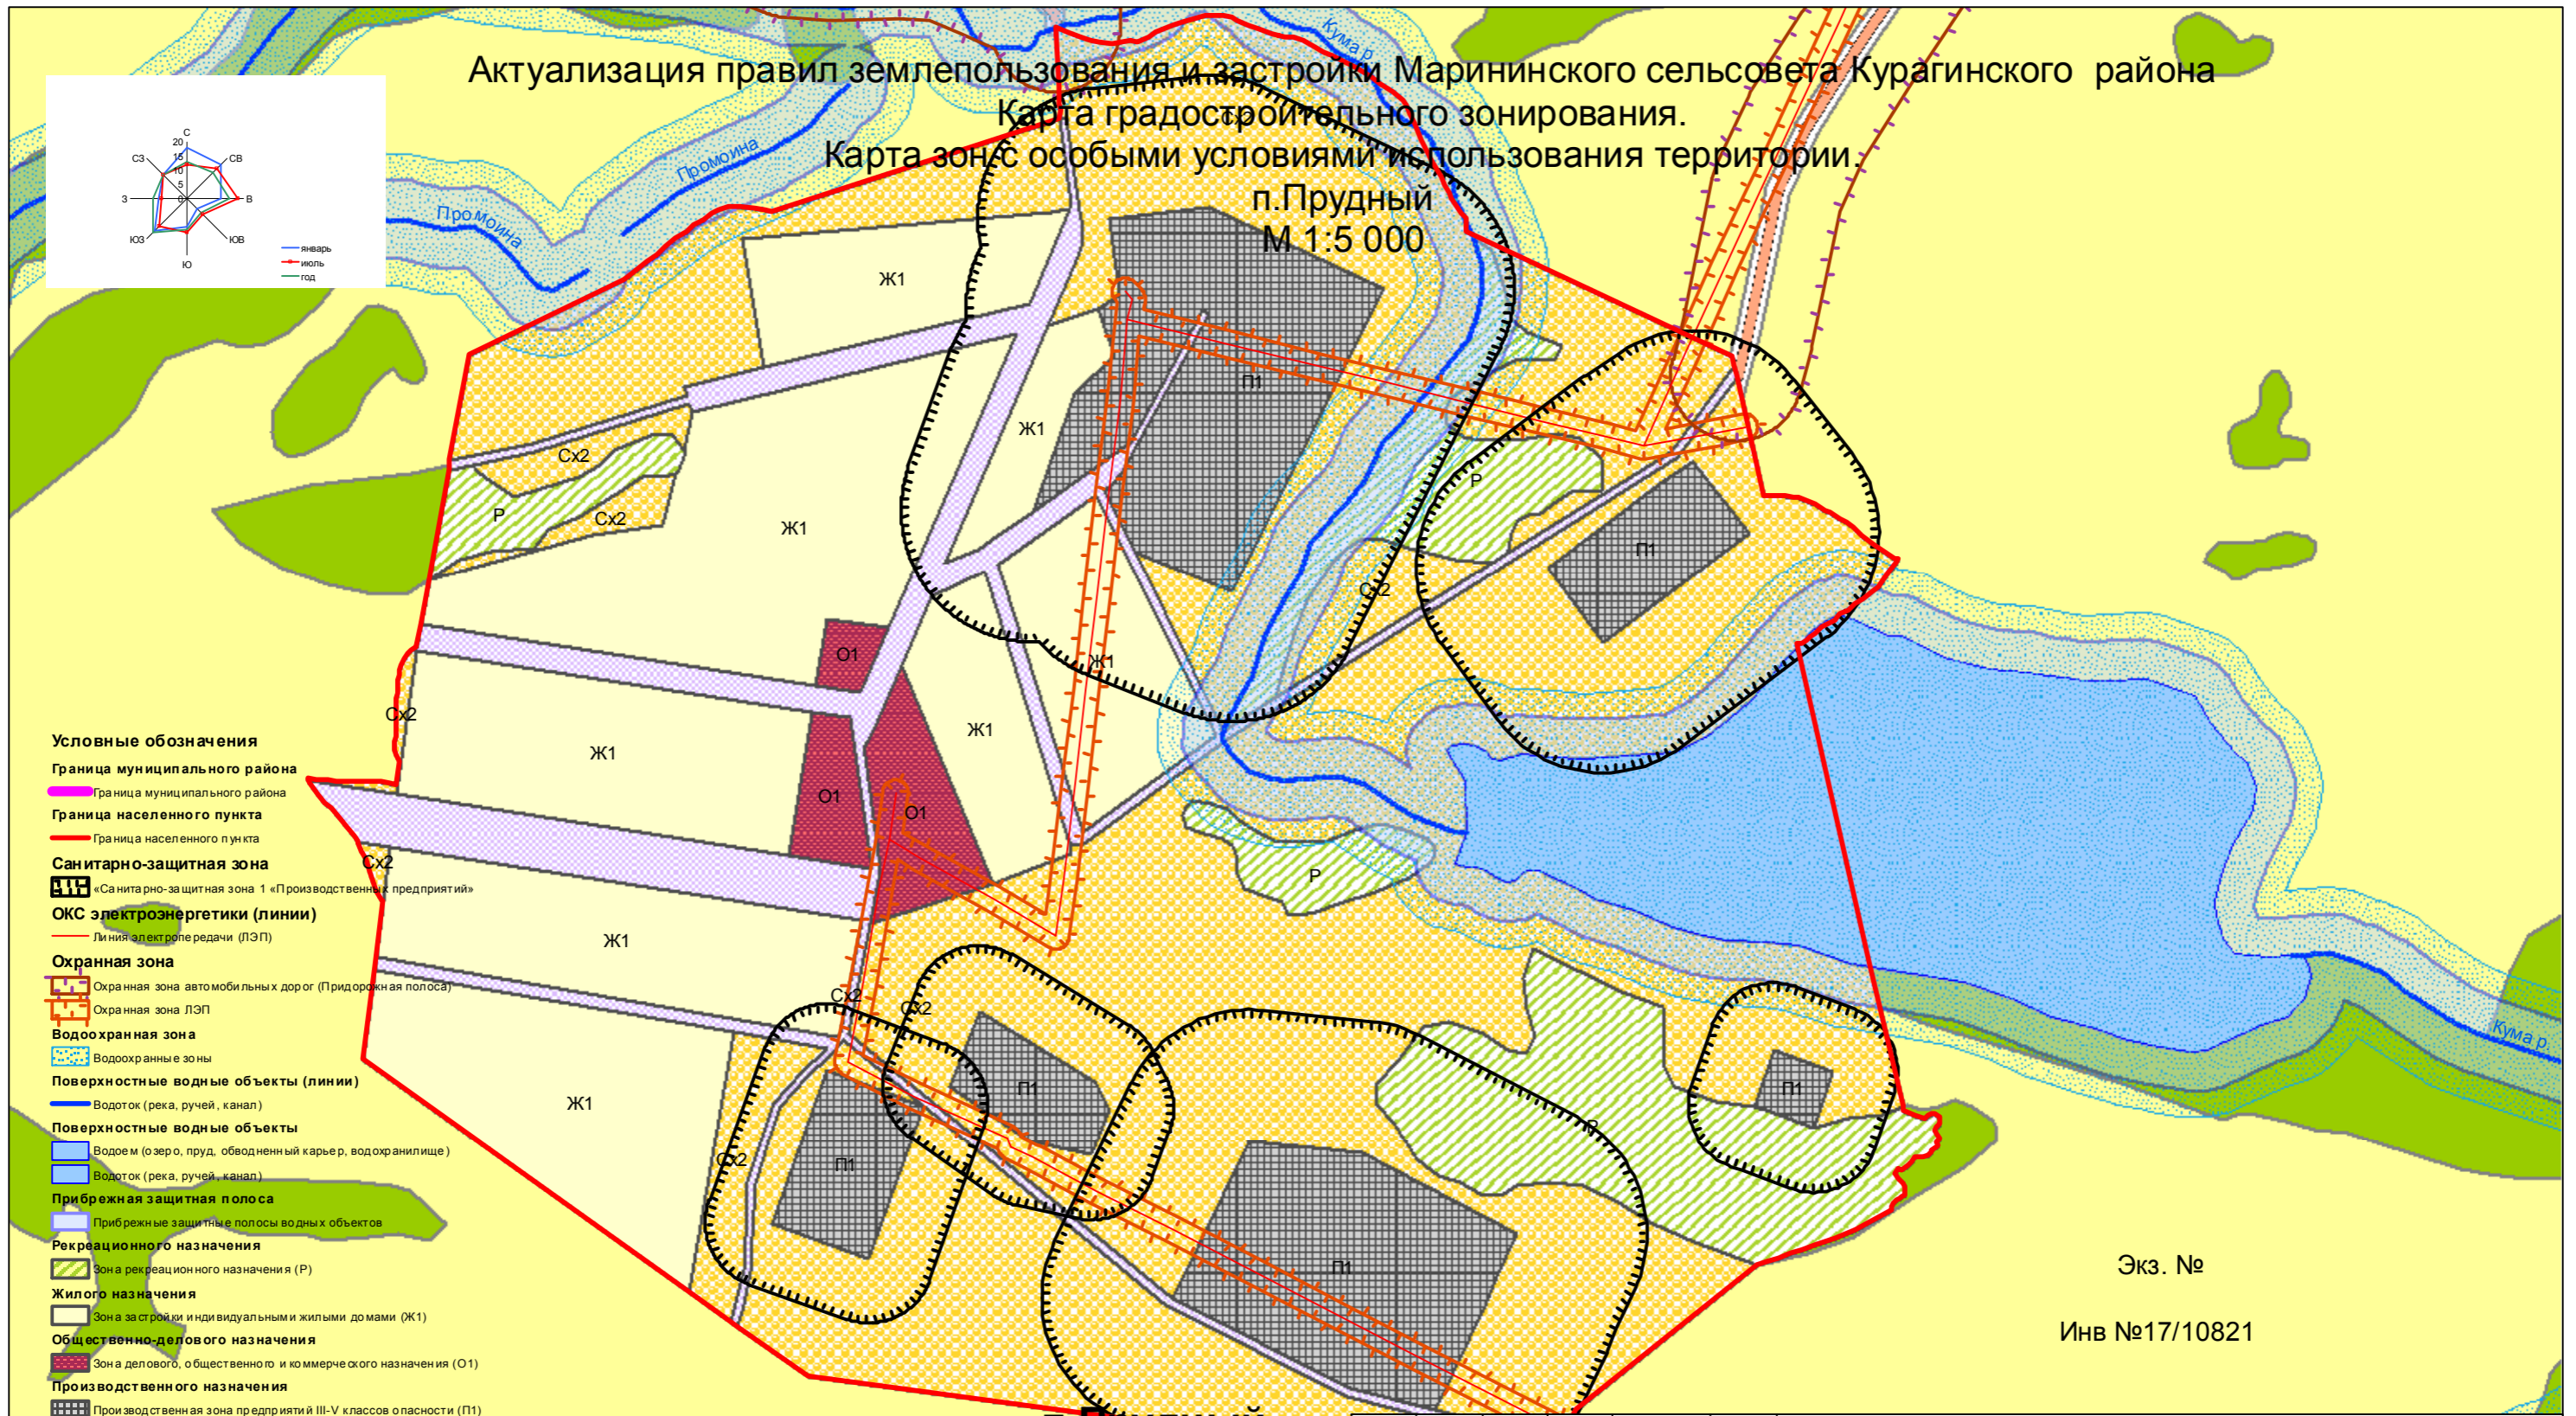


Актуализация правил землепользования и застройки Марининского сельсовета Курагинского района
 Карта градостроительного зонирования.
 Карта зон с особыми условиями использования территории.

п. Прудный
 М 1:5 000

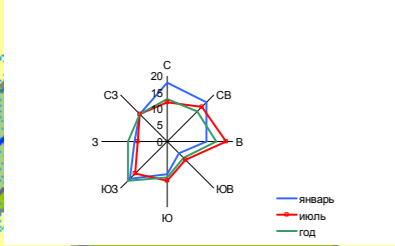

Условные обозначения

- Граница муниципального района**
- Граница муниципального района
- Граница населенного пункта**
- Граница населенного пункта
- Санитарно-защитная зона**
- «Санитарно-защитная зона 1 «Производственных предприятий»
- ОКС электроэнергетики (линии)**
- Линия электропередачи (ЛЭП)
- Охранная зона**
- Охранная зона автомобильных дорог (Придорожная полоса)
- Охранная зона ЛЭП
- Водоохранная зона**
- Водоохранные зоны
- Поверхностные водные объекты (линии)**
- Водоток (река, ручей, канал)
- Поверхностные водные объекты**
- Водоем (озеро, пруд, обводненный карьер, водохранилище)
- Водоток (река, ручей, канал)
- Прибрежная защитная полоса**
- Прибрежные защитные полосы водных объектов
- Рекреационного назначения**
- Зона рекреационного назначения (Р)
- Жилого назначения**
- Зона застройки индивидуальными жилыми домами (Ж1)
- Общественно-делового назначения**
- Зона делового, общественного и коммерческого назначения (О1)
- Производственного назначения**
- Производственная зона предприятий III-V классов опасности (П1)
- Транспортной инфраструктуры**
- Улично-дорожная сеть
- Сельскохозяйственного использования**
- Зона, занятая объектами сельскохозяйственного назначения (Сх2)
- ОКС автомобильного транспорта (линии)**
- Дорога обычного типа регионального значения
- Земли по категориям**
- Земли водного фонда
- Земли запаса
- Земли лесного фонда
- Земли промышленности, энергетики, транспорта, связи, радиовещания, телевидения, информатики, земли для обеспечения космической деятельности, земли обороны, безопасности и земли иного специального назначения
- Земли особо охраняемой территории, объекта
- Земли сельскохозяйственного назначения

Экз. №

Инв №17/10821

Шифр 1231-17.07

Красноярский край, Курагинский район

Изм.	Кол.уч.	Лист	№ док.	Подпись	Дата
Нач.ОТДиТР				Неня В. Н.	
Рук. проекта				Рыбинская Е.Е.	

Актуализация правил землепользования и застройки Марининского сельсовета Курагинского района
 Карта градостроительного зонирования.
 Карта зон с особыми условиями использования территории.
 п.Прудный
 М 1:5 000

Стадия	Лист	Листов
ПЗЗ	1	4

АО Гражданпроект